


2º 2ª  
3º 2ª

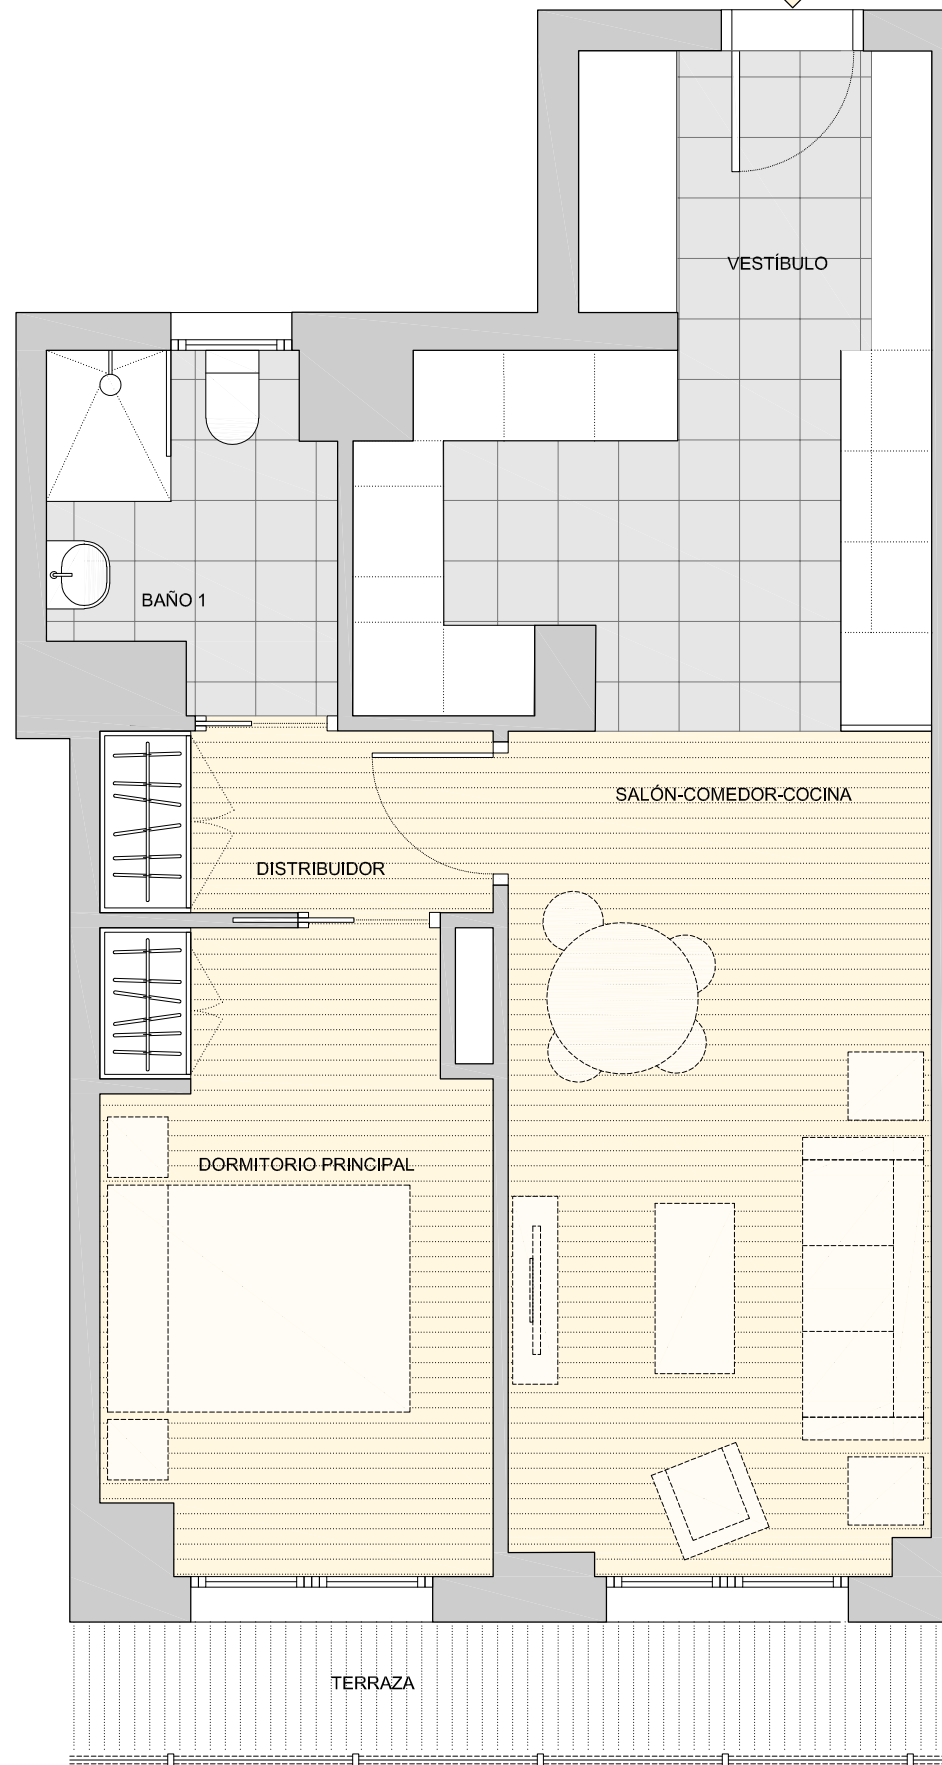

## CENTRE DE LA VILA LLUÍS COMPANYS 22

1. SALÓN - COMEDOR - COCINA	24.48 m <sup>2</sup>
2. DORMITORIO 01	10.59 m <sup>2</sup>
3. BAÑO 01	4.14 m <sup>2</sup>
4. VESTÍBULO	4.46 m <sup>2</sup>
5. DISTRIBUIDOR	3.21 m <sup>2</sup>
6. TERRAZA	4.20 m <sup>2</sup>
<b>S. ÚTIL INTERIOR</b>	<b>46.89 m<sup>2</sup></b>
<b>S. ÚTIL EXTERIOR</b>	<b>4.20 m<sup>2</sup></b>
<b>TOTAL (ÚTIL)</b>	<b>51.09 m<sup>2</sup></b>
<b>SUPERFICIE CONSTRUÍDA</b>	<b>55.39 m<sup>2</sup></b>

